






Parcela 1 Sup	>	270.00m ²
Parcela 2 Sup	>	230.00m ²
Parcela 3 Sup	>	230.00m ²
Parcela 4 Sup	>	230.00m ²
Parcela 5 Sup	>	230.00m ²
Parcela 6 Sup	>	270.00m ²
Parcela 7 Sup	>	240.00m ²
Parcela 8 Sup	>	200.00m ²
Parcela 9 Sup	>	200.00m ²
Parcela 10 Sup	>	200.00m ²
Parcela 11 Sup	>	200.00m ²
Parcela 12 Sup	>	200.00m ²
Parcela 13 Sup	>	280.00m ²
Parcela 14 Sup	>	250.00m ²
Parcela 15 Sup	>	190.00m ²
Parcela 16 Sup	>	200.00m ²
Parcela 17 Sup	>	210.00m ²
Parcela 18 Sup	>	190.00m ²
Parcela 19 Sup	>	350.00m ²

***NOTA: LAS MEDIDAS Y SUPERFICIES PUEDEN VARIAR A LO LARGO DE LA REDACCIÓN DEL PROYECTO**

PARCELA 04
Sup. > 230.00m²

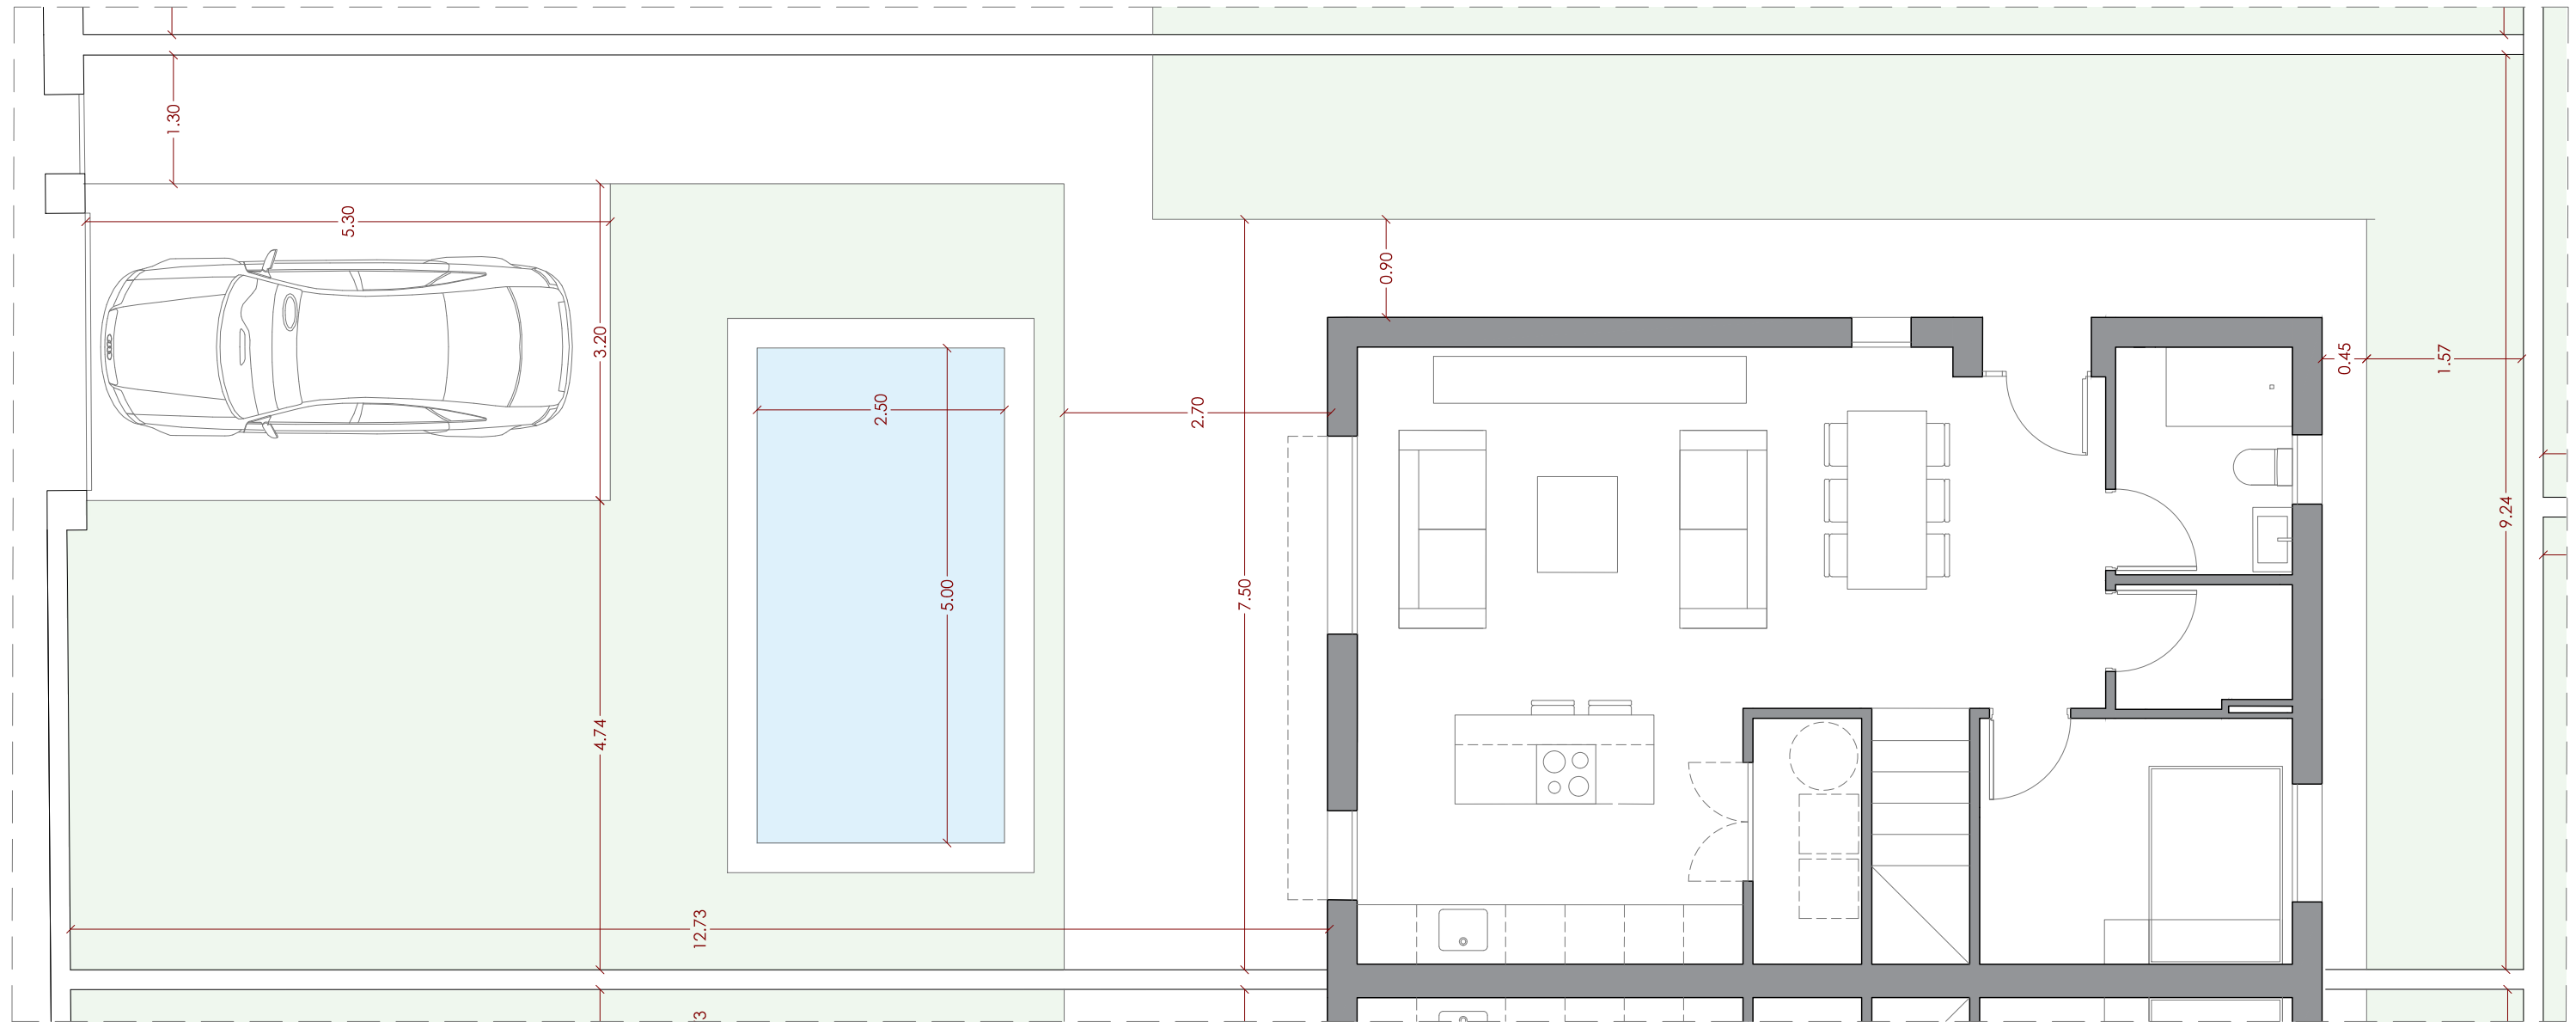

*NOTA: LAS MEDIDAS Y SUPERFICIES PUEDEN VARIAR
A LO LARGO DE LA REDACCIÓN DEL PROYECTO

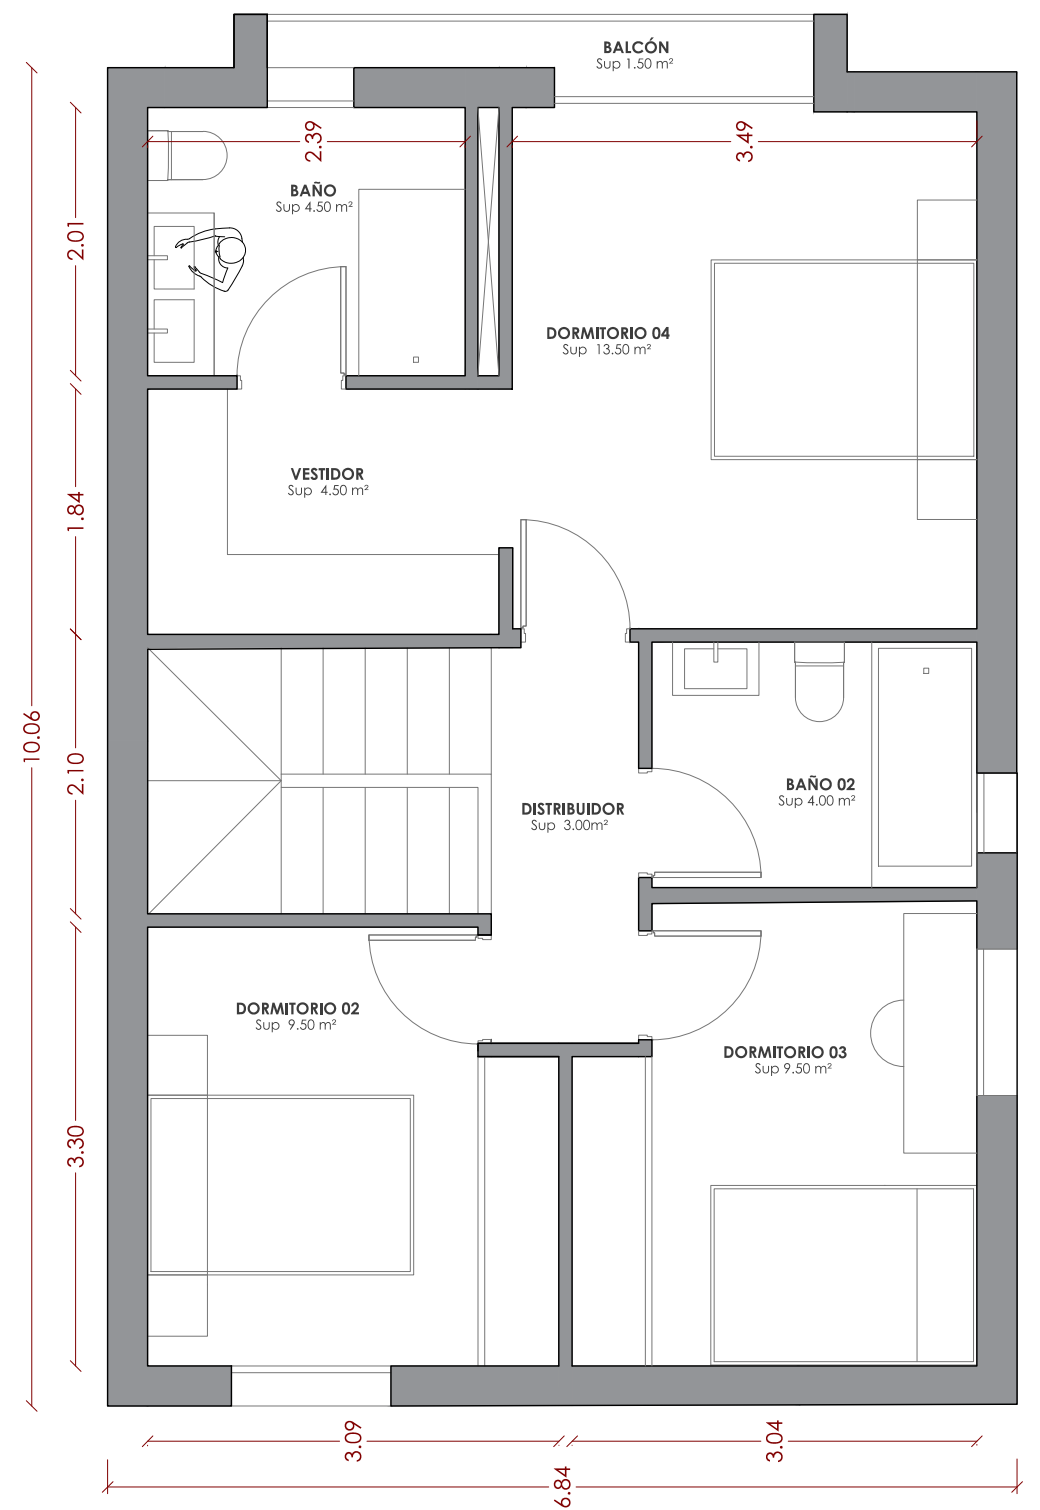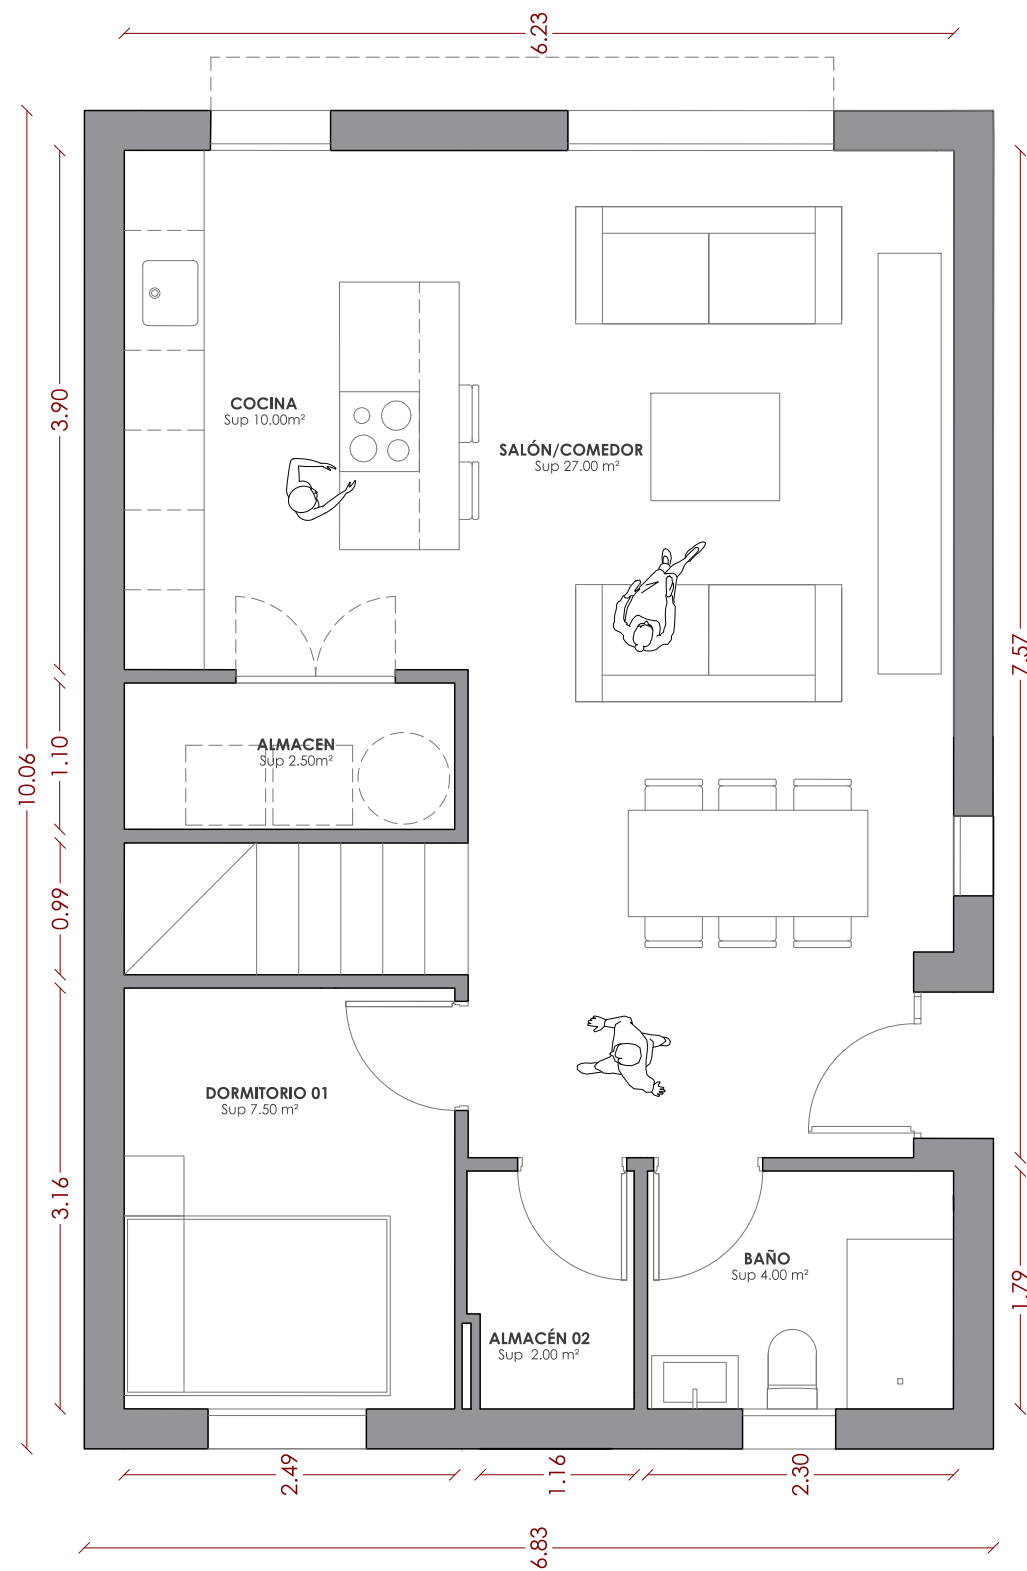

SUPERFICIE CONSTRUIDA

PLANTA BAJA	66.00m ²
PLANTA PRIMERA	68.00m ²
BALCÓN	1.50m ²
TOTAL	135.50m²

***NOTA: LAS MEDIDAS Y SUPERFICIES PUEDEN VARIAR A LO LARGO DE LA REDACCIÓN DEL PROYECTO**