



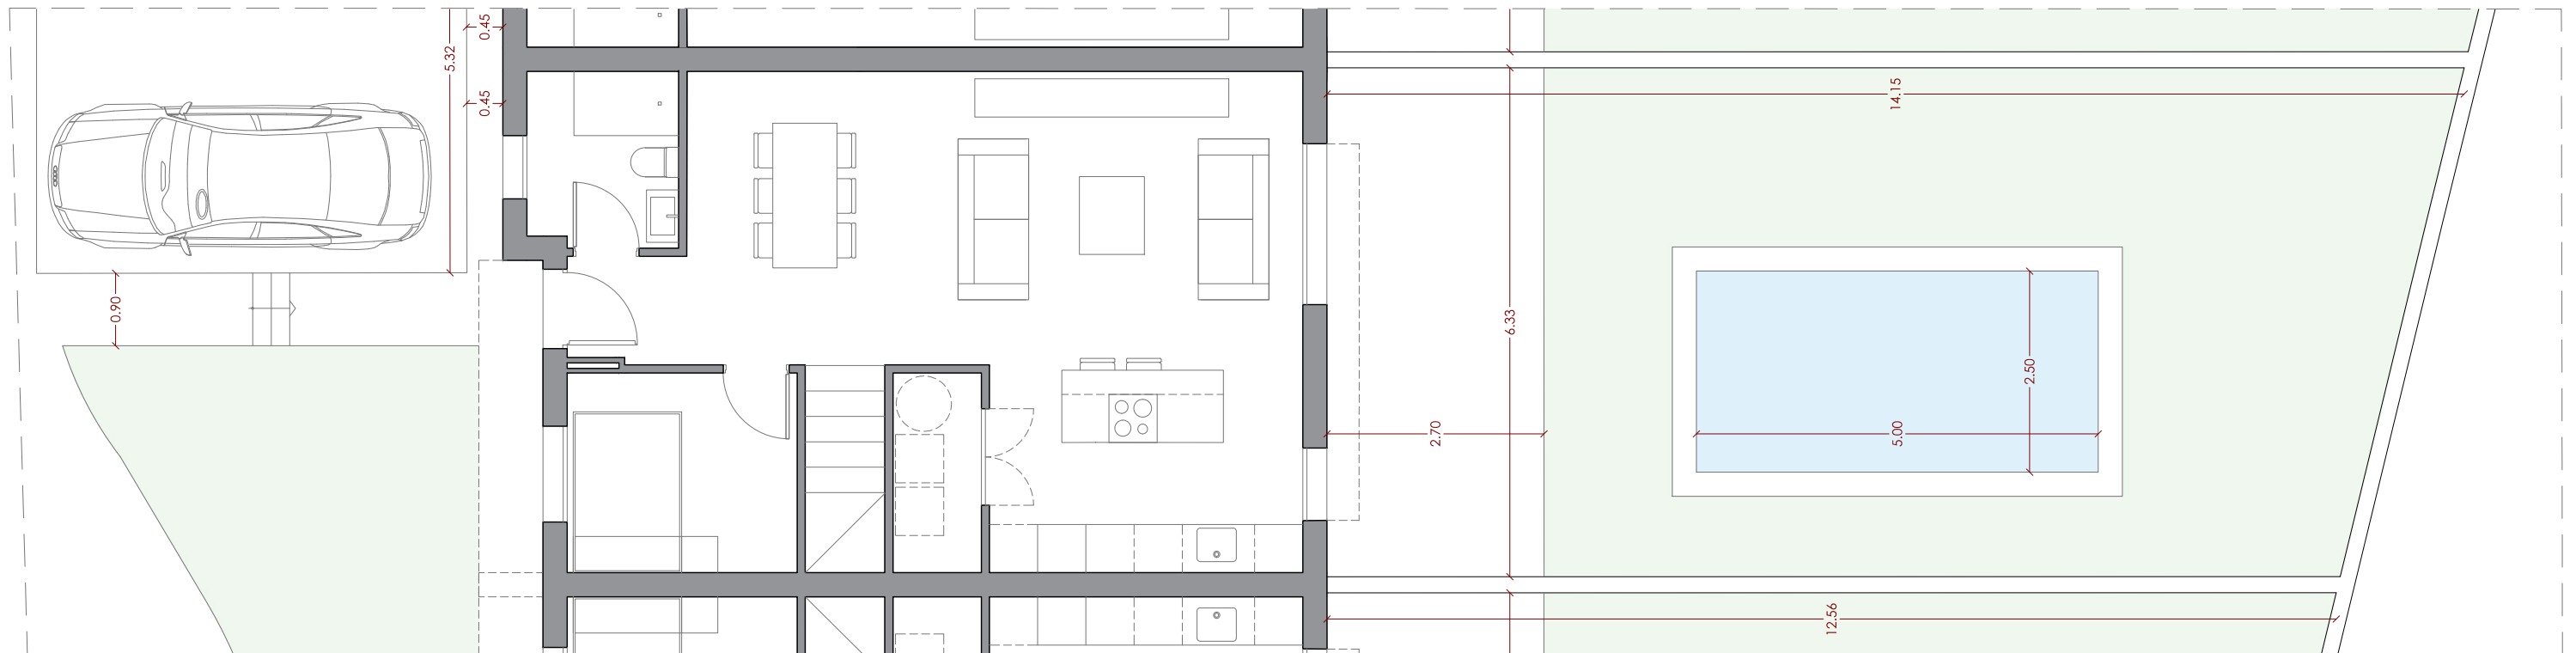



<b>Parcela 1 Sup</b>	>	270.00m <sup>2</sup>
<b>Parcela 2 Sup</b>	>	230.00m <sup>2</sup>
<b>Parcela 3 Sup</b>	>	230.00m <sup>2</sup>
<b>Parcela 4 Sup</b>	>	230.00m <sup>2</sup>
<b>Parcela 5 Sup</b>	>	230.00m <sup>2</sup>
<b>Parcela 6 Sup</b>	>	270.00m <sup>2</sup>
<b>Parcela 7 Sup</b>	>	240.00m <sup>2</sup>
<b>Parcela 8 Sup</b>	>	200.00m <sup>2</sup>
<b>Parcela 9 Sup</b>	>	200.00m <sup>2</sup>
<b>Parcela 10 Sup</b>	>	200.00m <sup>2</sup>
<b>Parcela 11 Sup</b>	>	200.00m <sup>2</sup>
<b>Parcela 12 Sup</b>	>	200.00m <sup>2</sup>
<b>Parcela 13 Sup</b>	>	280.00m <sup>2</sup>
<b>Parcela 14 Sup</b>	>	250.00m <sup>2</sup>
<b>Parcela 15 Sup</b>	>	190.00m <sup>2</sup>
<b>Parcela 16 Sup</b>	>	200.00m <sup>2</sup>
<b>Parcela 17 Sup</b>	>	210.00m <sup>2</sup>
<b>Parcela 18 Sup</b>	>	190.00m <sup>2</sup>
<b>Parcela 19 Sup</b>	>	350.00m <sup>2</sup>

**\*NOTA: LAS MEDIDAS Y SUPERFICIES PUEDEN VARIAR  
A LO LARGO DE LA REDACCIÓN DEL PROYECTO**

**PARCELA 15**  
Sup. > 190.00m<sup>2</sup>

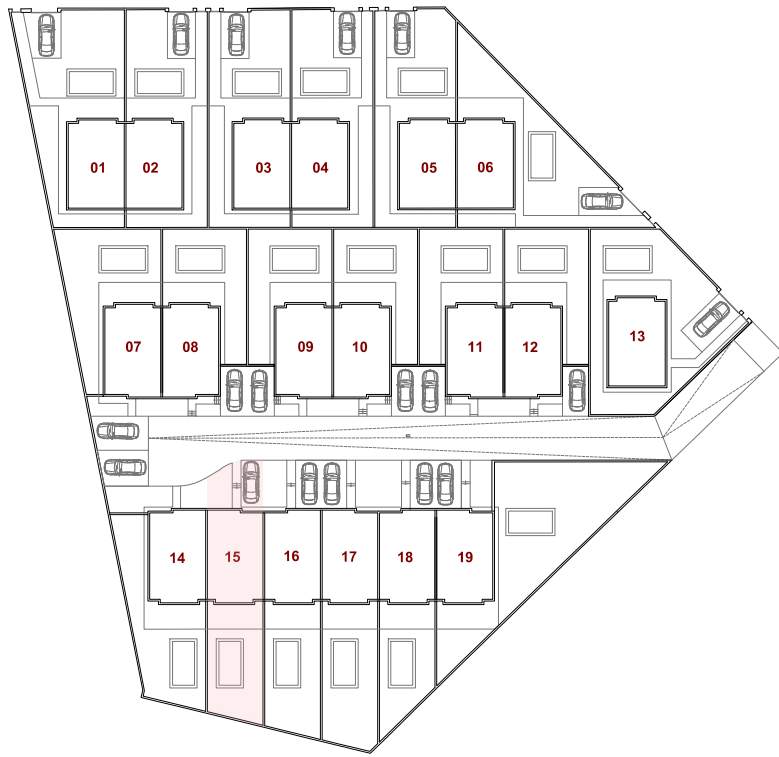

\*NOTA: LAS MEDIDAS Y SUPERFICIES PUEDEN VARIAR  
A LO LARGO DE LA REDACCIÓN DEL PROYECTO

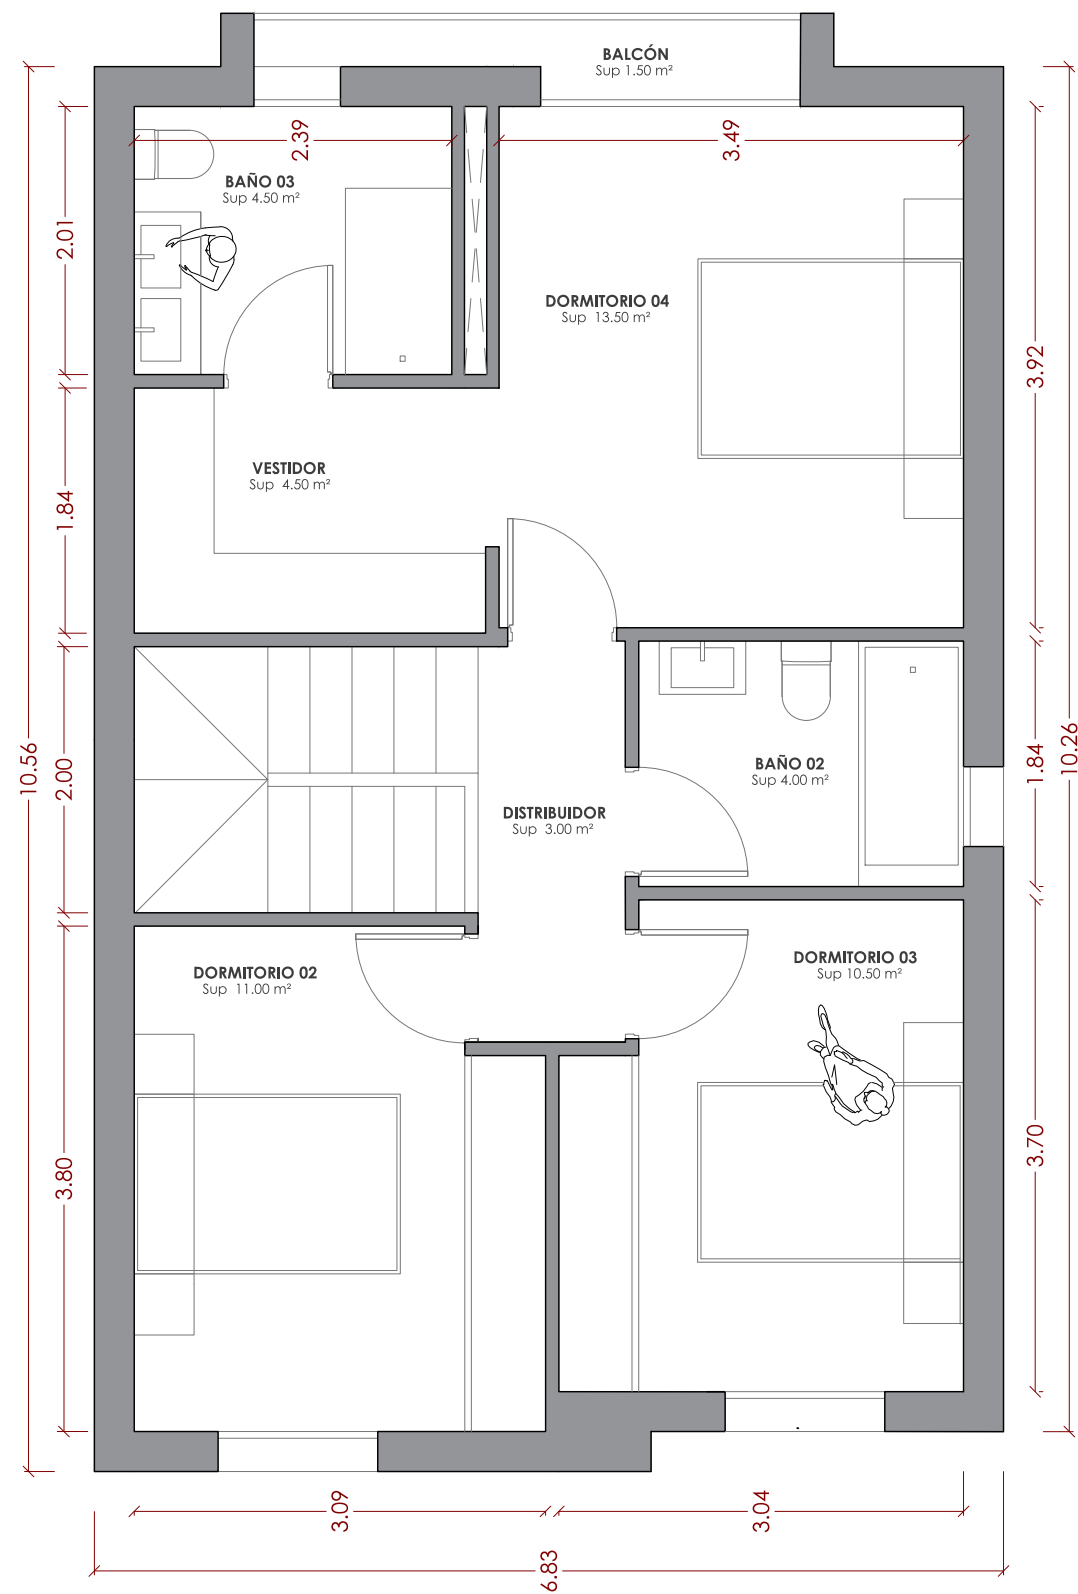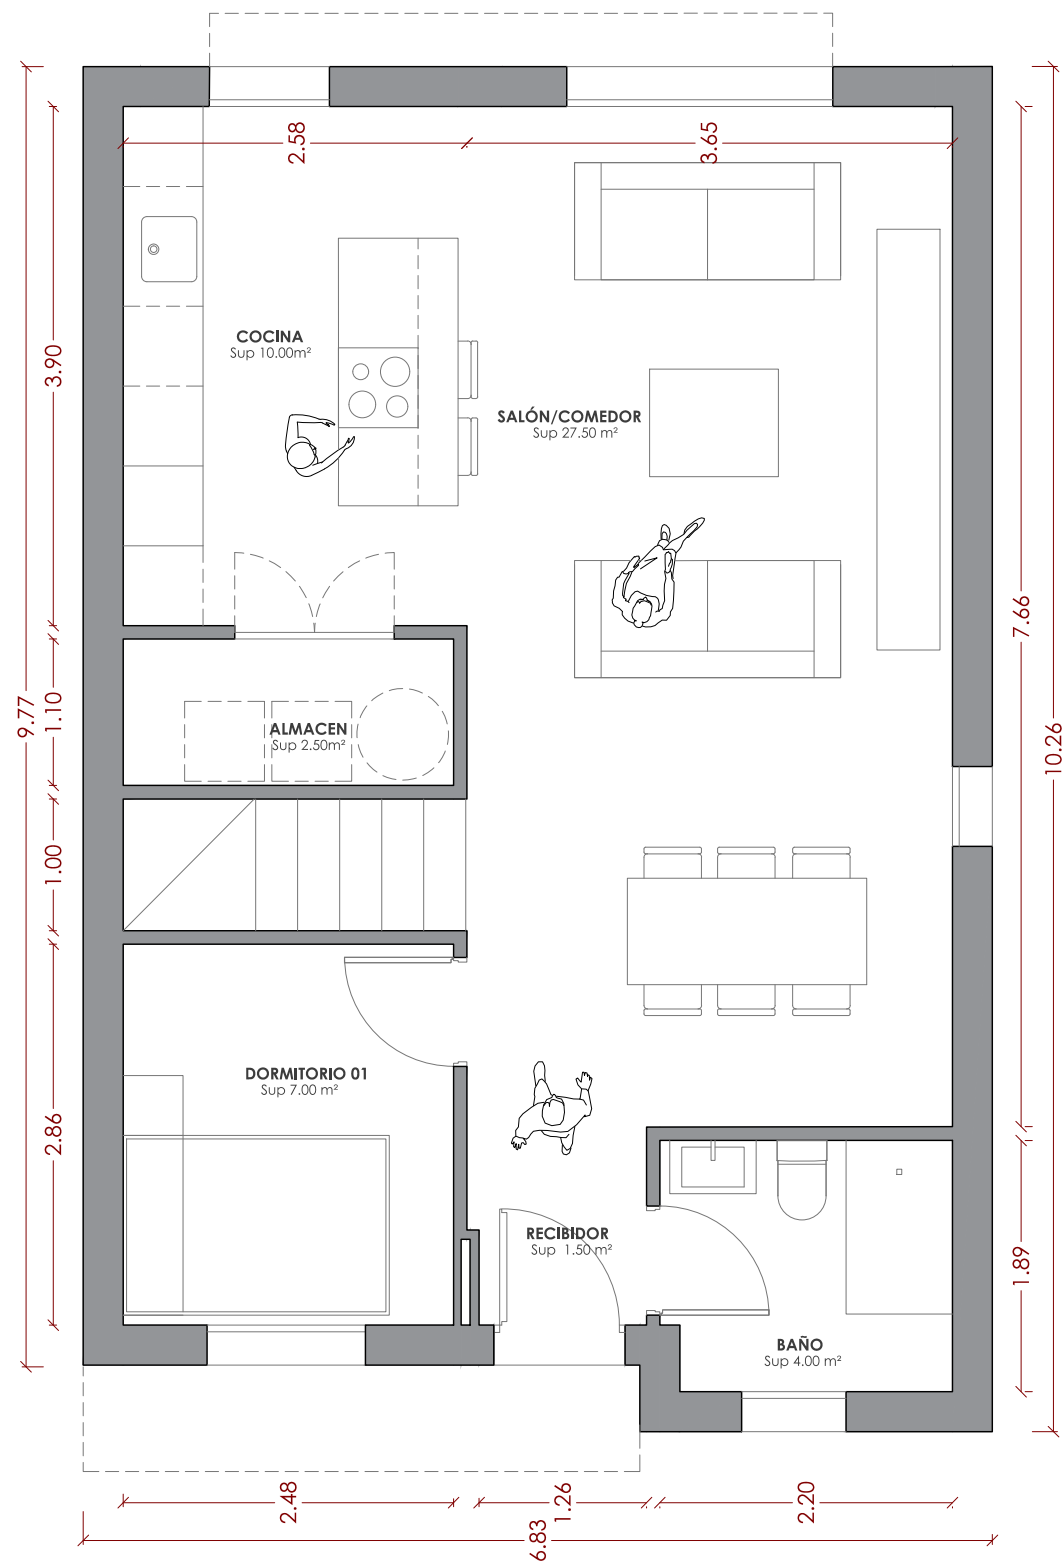

**SUPERFICIE CONSTRUIDA**

PLANTA BAJA	66.00m <sup>2</sup>
PLANTA PRIMERA	71.00m <sup>2</sup>
BALCÓN	1.50m <sup>2</sup>
<b>TOTAL</b>	<b>138.50m<sup>2</sup></b>

**\*NOTA: LAS MEDIDAS Y SUPERFICIES PUEDEN VARIAR A LO LARGO DE LA REDACCIÓN DEL PROYECTO**